



приложение
к постановлению
Главы администрации
Усть-Таркского сельсовета
Усть-Таркского района
Новосибирской области

В.В.Шушконов

МП "26" *сентябрь* 2015 г.


**СХЕМА РАСПОЛОЖЕНИЯ ЗЕМЕЛЬНОГО УЧАСТКА
НА КАДАСТРОВОМ ПЛАНЕ ТЕРРИТОРИИ 54:26:010202:77:3У1
Местоположение: Новосибирская область, Усть-Таркский район,
с. Усть-Тарка, ул. Лесная.**

Категория земель: земли населенных пунктов

Геодезические данные, площадь

N_тчк	Дир_уг_гмс	Длина_м	X_м	Y_м
1	8 05 50	39,55	549 191,07	1 311 459,81
2	107 44 22	150,78	549 230,23	1 311 465,38
3	190 48 46	20,14	549 184,29	1 311 608,99
4	281 19 05	44,70	549 164,51	1 311 605,21
5	275 02 32	76,03	549 173,28	1 311 561,38
6	293 15 58	28,13	549 179,96	1 311 485,65
Площадь (кв.м)		4 707,00	0,00	0,00
Периметр (м)		359,33	0,00	0,00

Фактическое использование: для строительства и эксплуатации угольного склада.

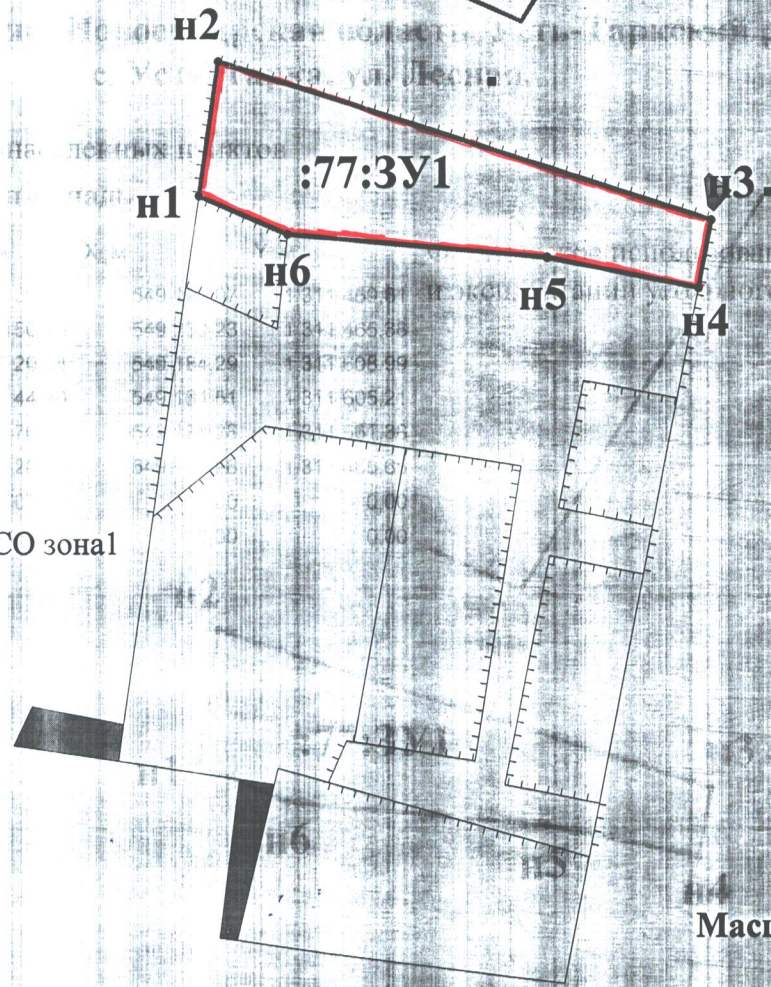

Система координат МСК НСО зона 1

Масштаб 1:2200

Исполнитель работ:
спец.землеустроитель
Татарского отдела
ОГУП "Техцентр НСО"

Мамаев Д.И.
(подпись) (ФИО)

"26" *сентябрь* 2015 г.
(дата)