

Утверждена

Постановление администрации Усть-Таркского района
(наименование документа об утверждении, включая наименования

Новосибирской области "Об утверждении схемы расположения
органов государственной власти или органов местного

земельного участка"

самоуправления, принявших решение об утверждении схемы

или подписавших соглашение о перераспределении земельных участков)

от 20.05.2025 № 169

Схема расположения земельного участка или земельных участков
на кадастровом плане территории

Условный номер земельного участка 54:26:010221:3У1

(указывается в случае, если предусматривается образование двух и более земельных участков)

Площадь земельного участка 942 м²

(указывается проектная площадь образуемого земельного участка, вычисленная с использованием технологических и программных средств, в том числе размещенных на официальном сайте федерального органа исполнительной власти, уполномоченного Правительством Российской Федерации на осуществление государственного кадастрового учета, государственной регистрации прав, ведение Единого государственного реестра недвижимости и предоставление сведений, содержащихся в Едином государственном реестре недвижимости, в информационно-телекоммуникационной сети "Интернет" (далее - официальный сайт), с округлением до 1 квадратного метра. Указанное значение площади земельного участка может быть уточнено при проведении кадастровых работ не более чем на десять процентов)

Обозначение характерных точек
границ

Координаты, м

(указываются в случае подготовки схемы расположения земельного участка с использованием технологических и программных средств, в том числе размещенных на официальном сайте. Значения координат, полученные с использованием указанных технологических и программных средств, указываются с округлением до 0,01 метра)

X

Y

1

2

3

1

547922.24

1312013.46

2

547927.16

1312014.33

3

547955.33

1312036.72

4

547940.83

1312055.45

5

547913.10

1312032.61

6

547909.73

1312028.61

1


547922.24

1312013.46



Местоположение: Новосибирская область, Усть-Таркский район, с. Усть-Тарка, ул. Космонавтов.
Категория земель: земли населенных пунктов
Разрешенное использование: для индивидуального жилищного строительства.
Площадь земельного участка: 942 кв.м.

54:26:010221

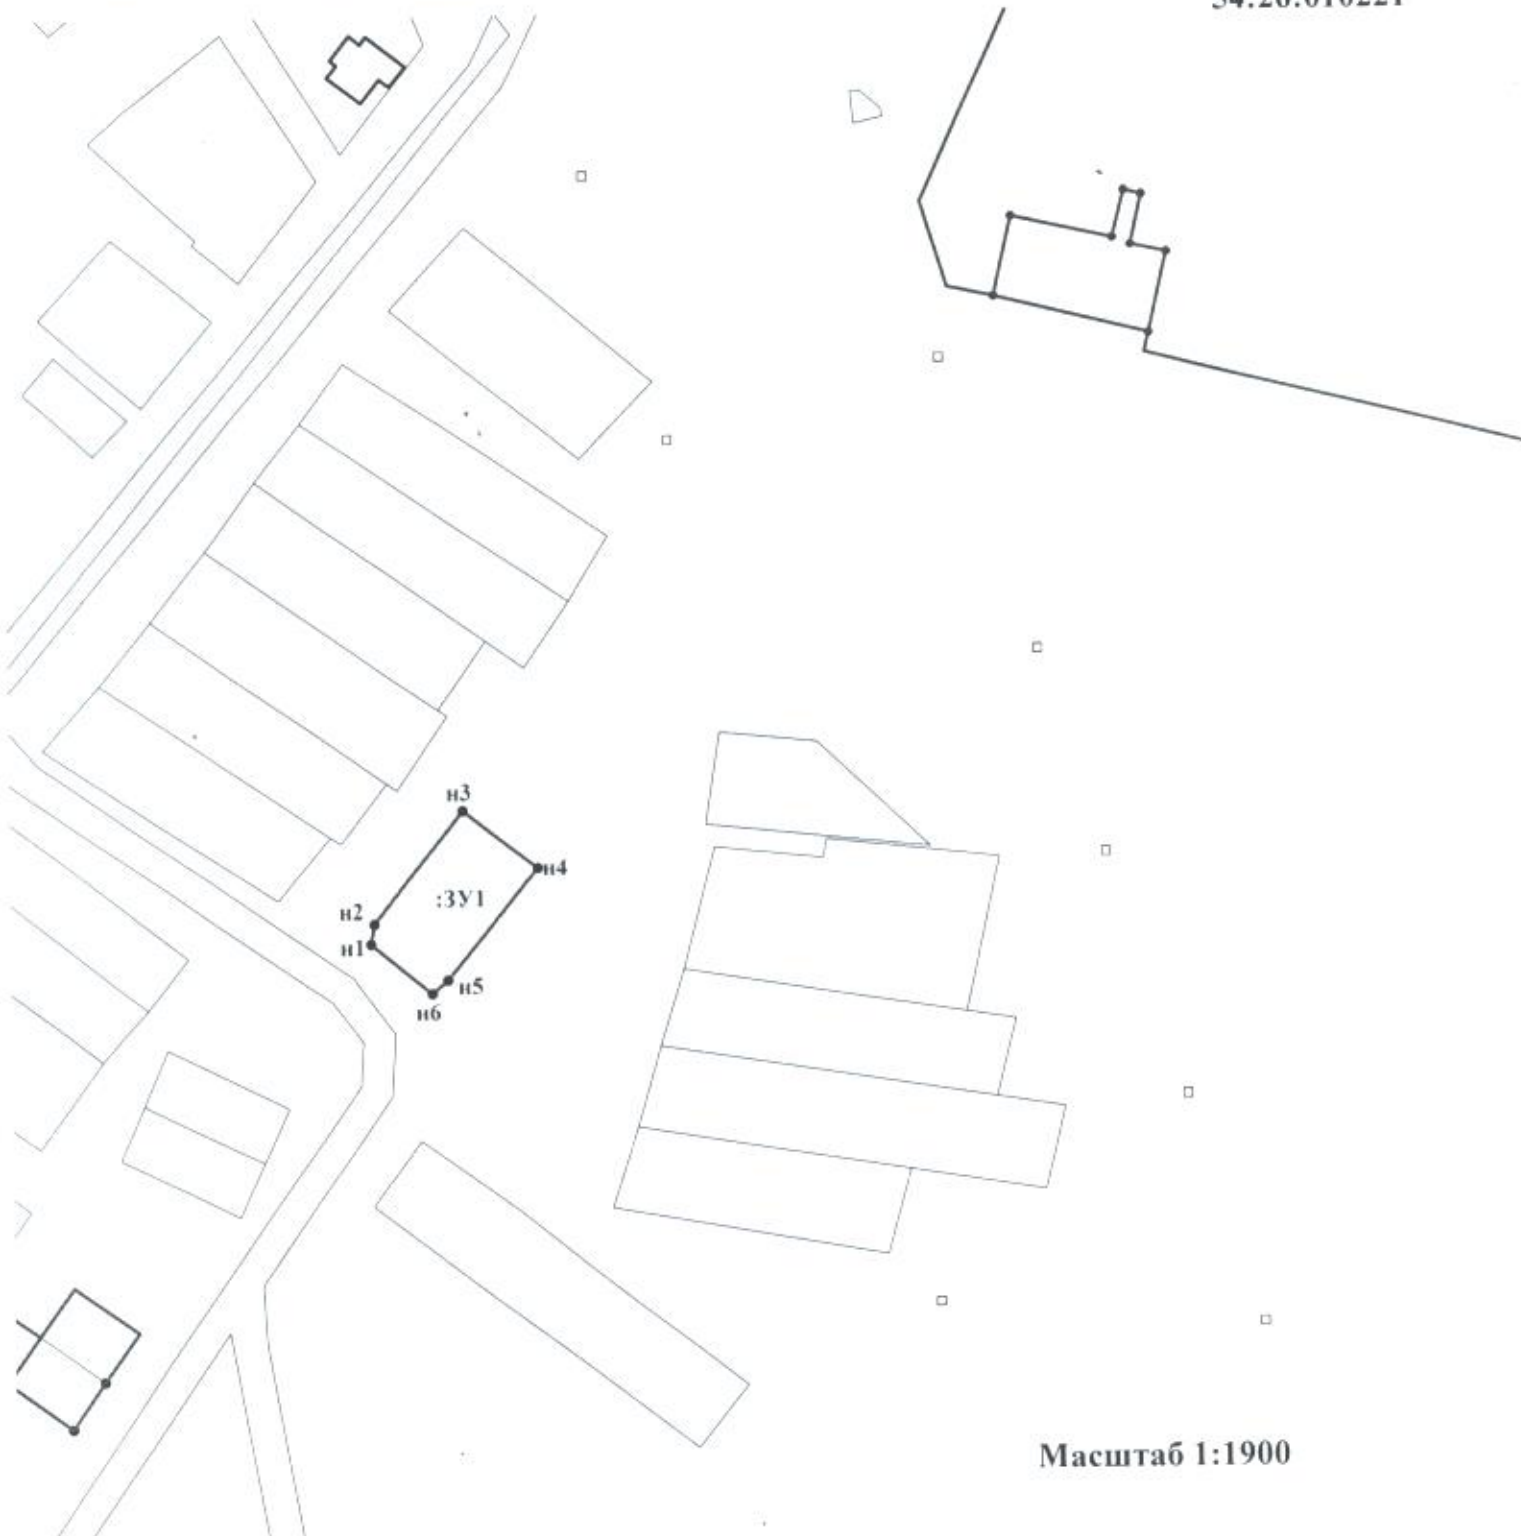

Масштаб 1:1900

Условные обозначения:

----- - обозначение границ образуемого земельного участка

54:26:010221 - кадастровый квартал

n2 - характерная точка границы контура земельного участка

3У1 - обозначение образуемого земельного участка